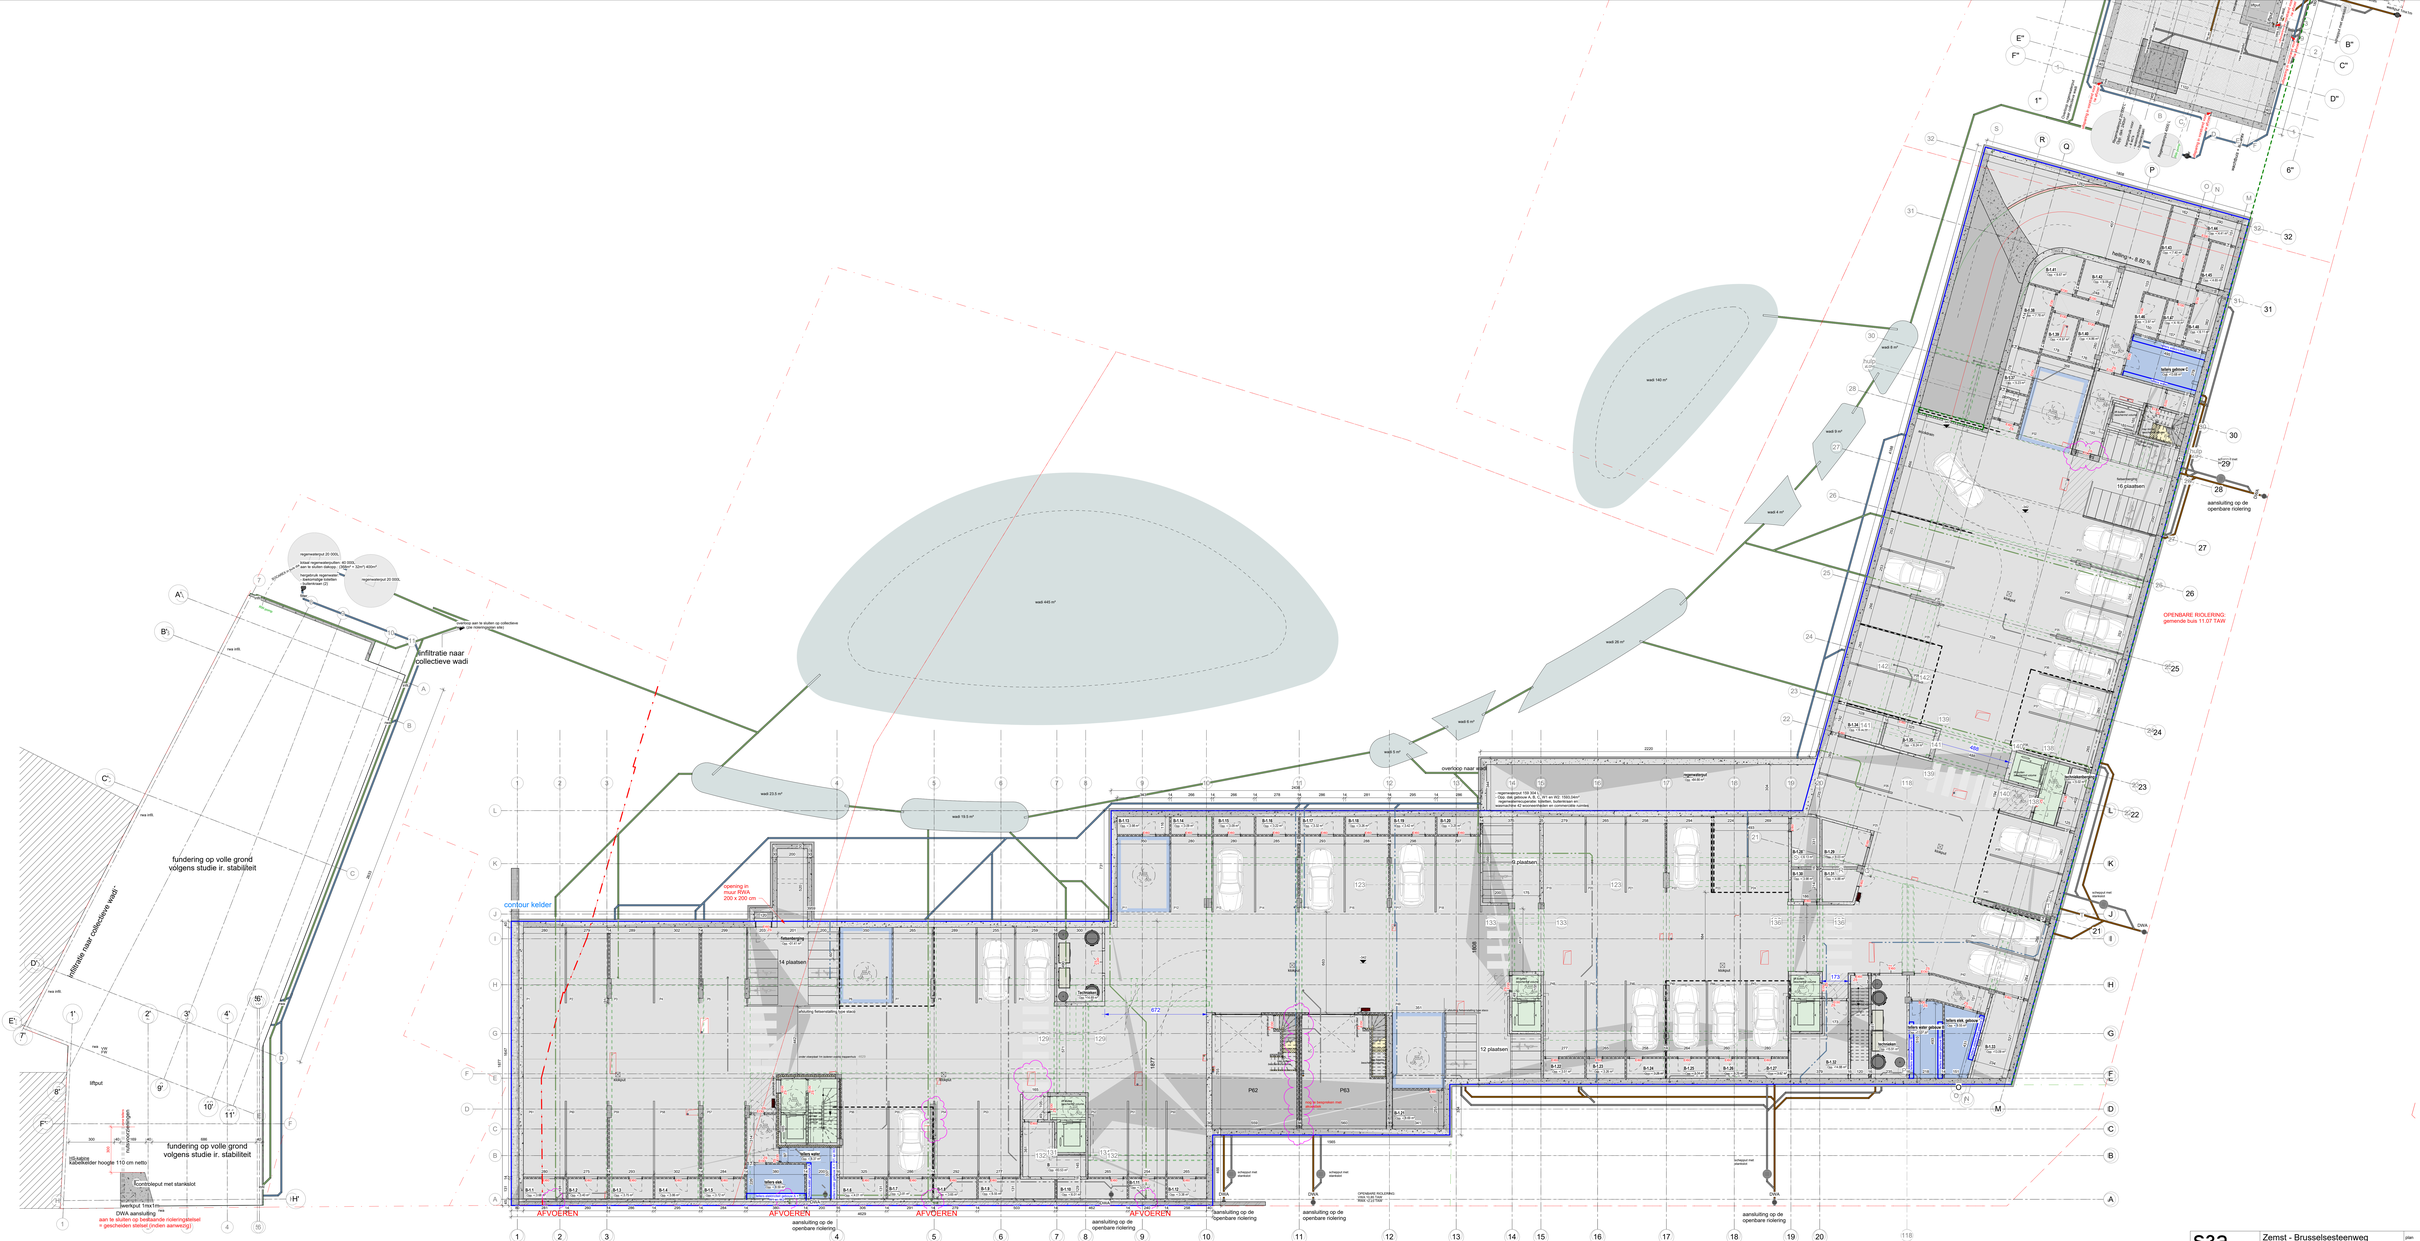
-10 Kelder 1/100
1 : 100
contour kelder
opening in hout RWA 200 x 200 cm
fundering op volle grond volgens studie ir. stabiliteit
infiltratie naar collectieve wadi
AFVOEREN
aansluiting op de openbare riolering
OPENBARE RIOLERING gemeente buis 11.07 TAW
overloop naar straat
14 plaatsen
12 plaatsen
16 plaatsen
lichten gelijkvl.
lichten kelder
liftput
kabelkelder hoogte 110 cm netto
zwelput 1mx1m
DWA aansluiting
aan te sluiten op bestaande riolering/dakwel
= geschreven stelsel (indien aanwezig!)
Zemst - Brusselsesteenweg
Brusselsesteenweg Zemst
kelder/riolering
BA_site_P_N_02
22.04.2024
20_011